Stávající zdivo kamenné a cihelné


Bourané konstrukce

Zdivo z cihelných bloků Porotherm 440 P+D

Zdivo z cihel plných na maltu vápenocementovou

Sádrokartonové příčky

Tabulka místností 1. NP				
Č.	Název	Plocha /m2/	Podlaha	Úprava
1	Zádveří	6,13	keramická dlažba	
2	Předsíň	5,15	keramická dlažba	
3	Prádelna	1,89	keramická dlažba	ker. obklad, odvětrání
4	Technická místnost	4,62	teracové dlaždice	ker. obklad, odvětrání
5	Záchod	2,48	keramická dlažba	ker. obklad, odvětrání
6	Kuchyňský kout	7,19	keramická dlažba	ker. obklad, odvětrání
7	Obytná místnost	27,09	keramická dlažba	
8	Komora pod schod.	1,60	keramická dlažba	

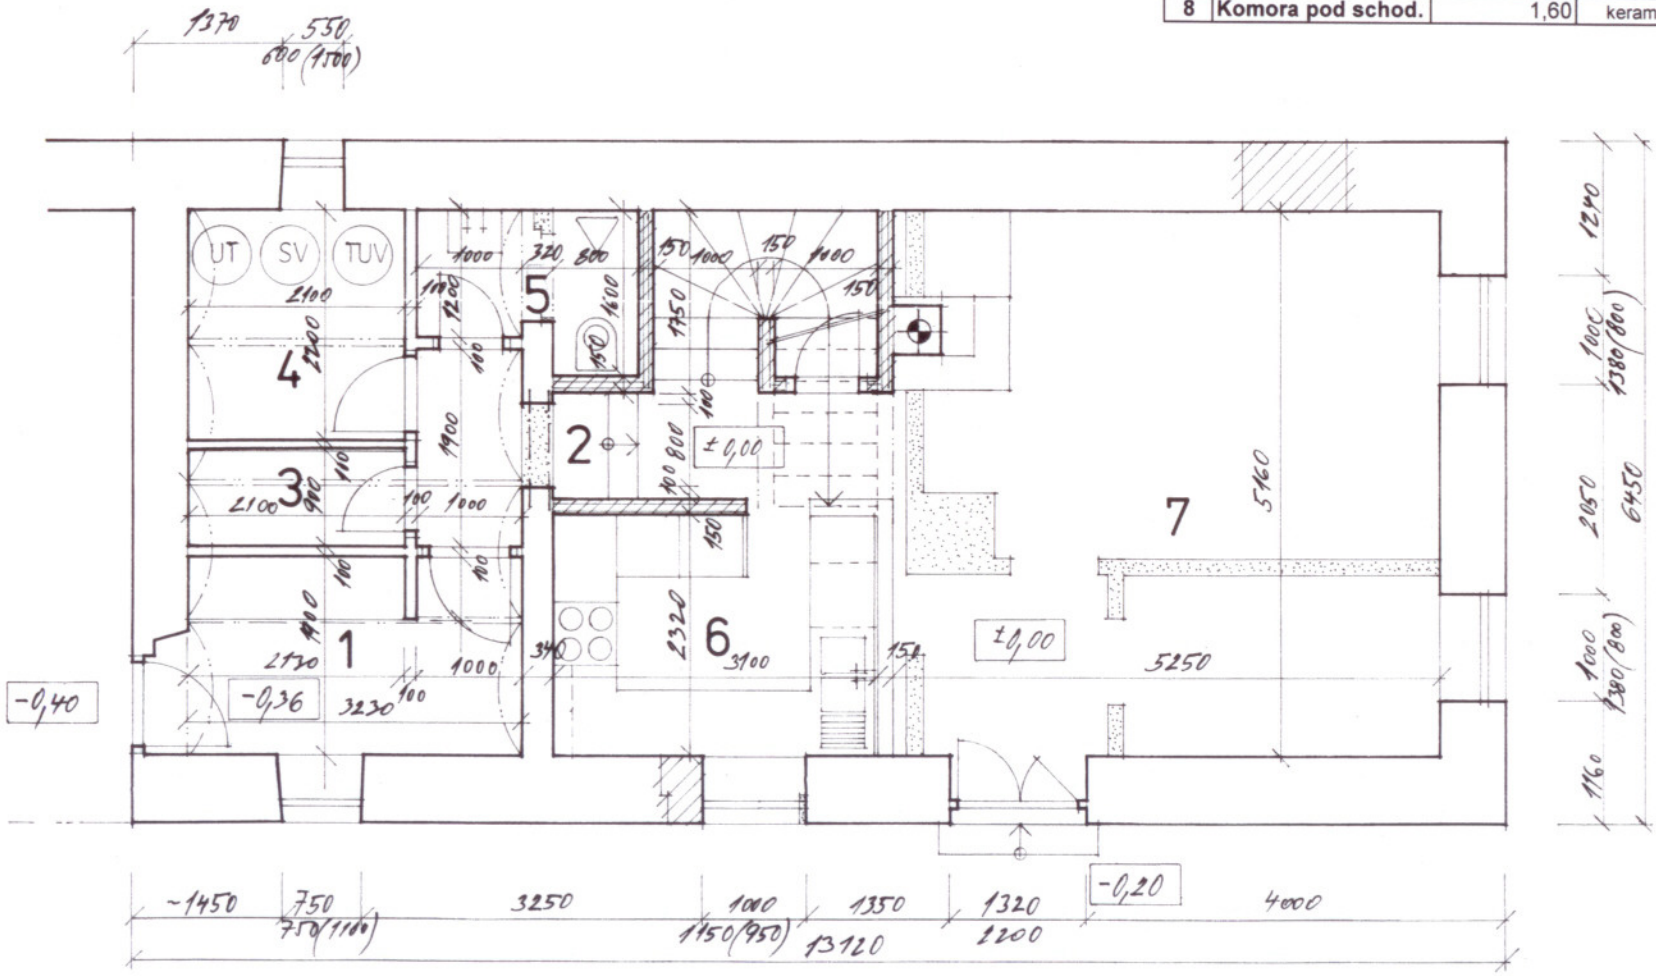

Půdorys 1. NP 1:50


Stávající zdivo kamenné a cihelné

Bourané konstrukce


Zdivo z cihelných bloků Porotherm 440 P+D

Příčky z pórobetonových tvárnic tl. 100 nebo 150 mm

Tabulka místností Podkroví				
Č.	Název	Plocha /m2/	Podlaha	Úprava
1	Chodba	1,35	keramická dlažba	
2	Předsíň	5,65	keramická dlažba	
3	Koupelna	3,41	keramická dlažba	ker. obklad, odvětrání
4	Ložnice	19,59	koberec	
5	Předsíň	4,80	keramická dlažba	
6	Koupelna	5,00	keramická dlažba	ker. obklad, odvětrání
7	Ložnice	18,59	koberec	

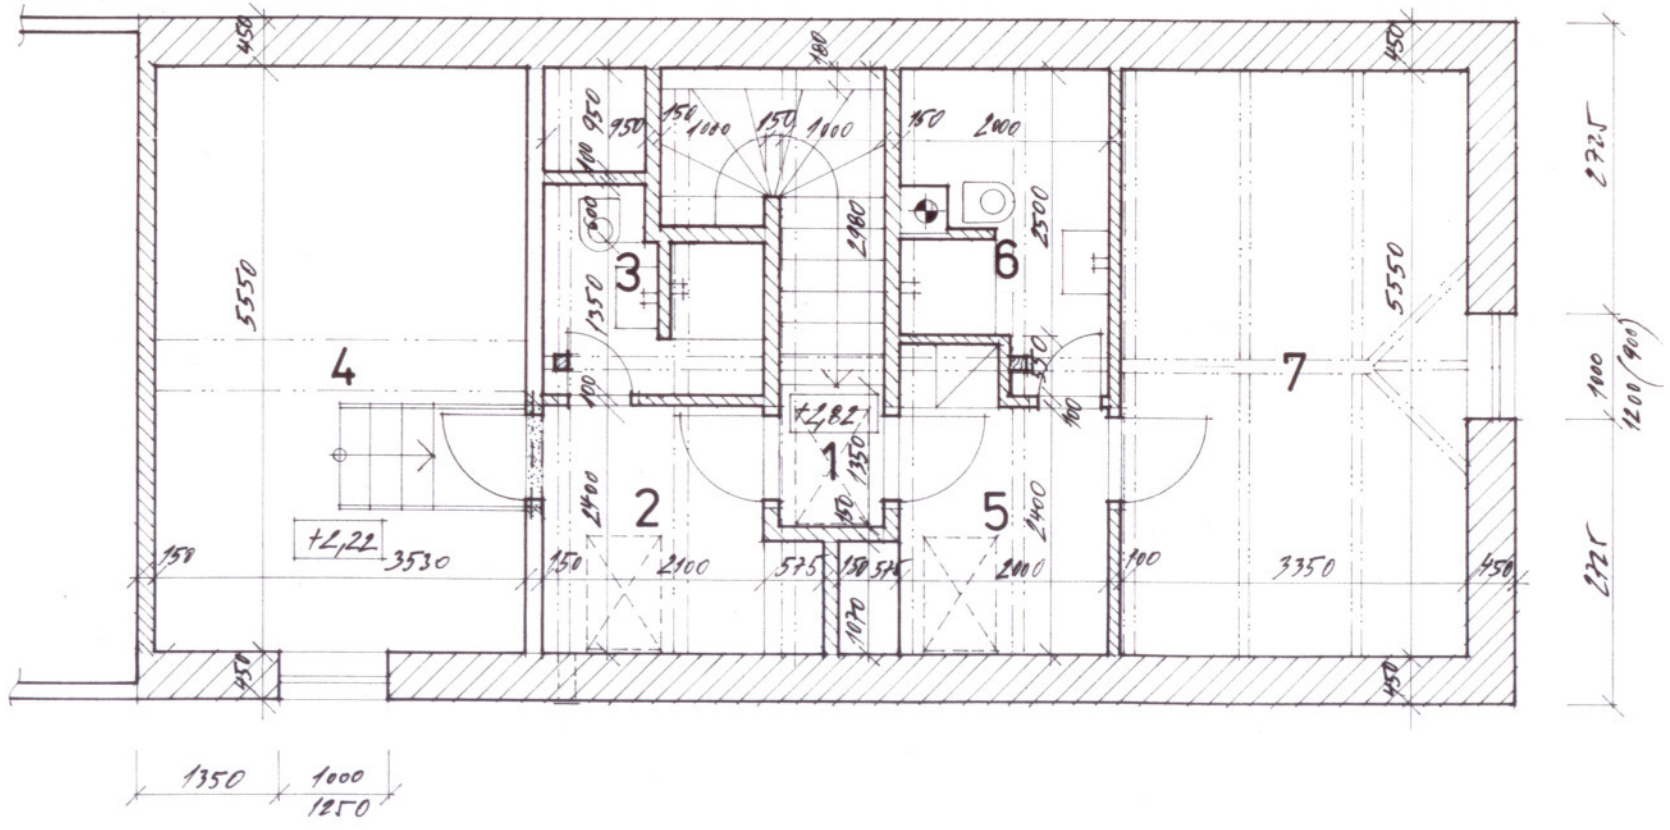

Půdorys Podkroví 1:50

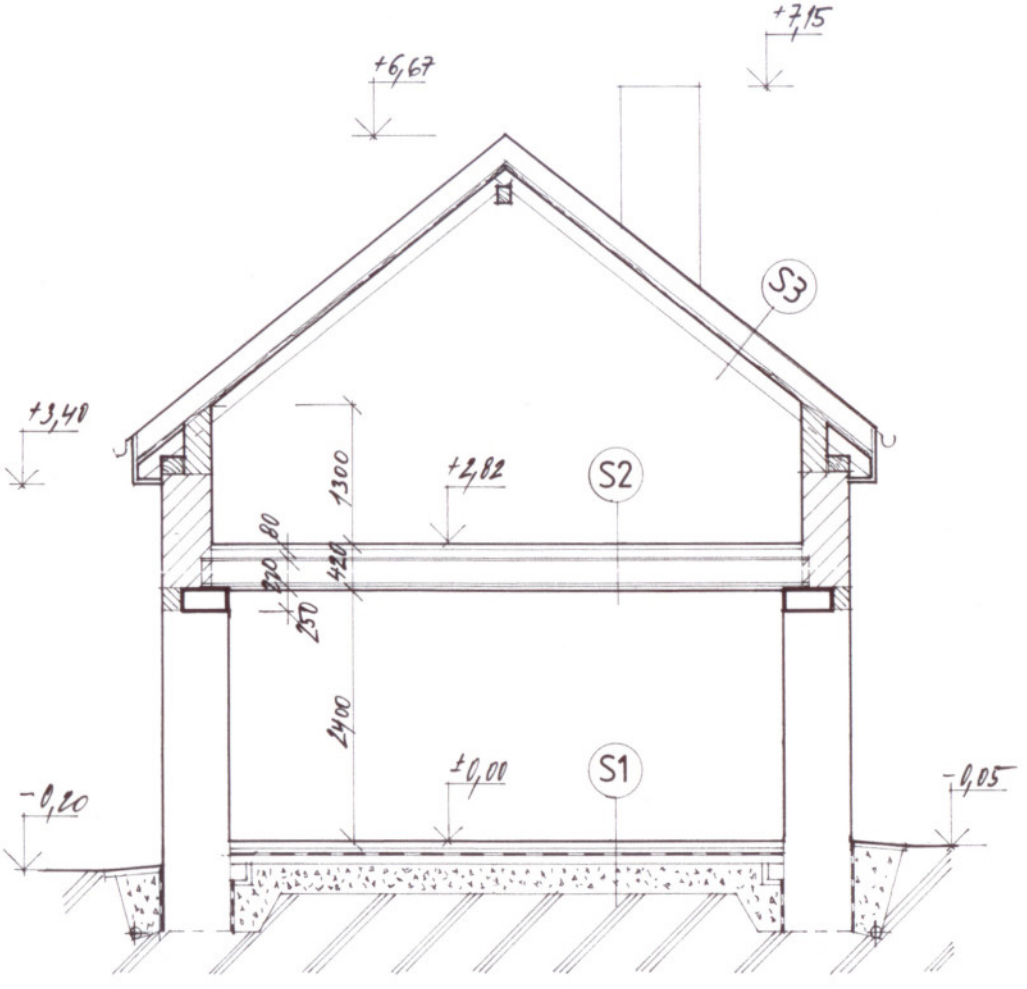


Skladby konstrukcí

S1 (Podlaha 1.NP)
- rostlá nehumozní zemina
- štěrkový podsyp 250 mm
- podkladní beton B10 150 mm
- svařované asfaltové pásy s penetrací 5 mm
- desky pěnového polystyrenu 50 mm
- betonová mazanina se sítí 60 mm
- keramická dlažba s lepidlem 10 mm

S2 (Strop 1.NP) celková tl.: 420 mm
- podhled ze sádrokartonových desek na kovový rošt 40 mm
- ocelové nosníky I č. 220, prostor mezi nosníky vyplněn minerální vatou
- žb. deska do trapézového plechu 80 mm
- kročejová izolace z minerálních desek 20 mm
- betonová mazanina se sítí 50 mm
- keramická dlažba / koberec

S3 (Střešní plášť)
- pobití z palubek na vnější líc stávajících krokví 22 mm
- fólie Bramac
- střešní latě
- podstřešní šablony z extrudovaného polystyrenu 170 mm
- střešní krytina Bramac

Příčný řez 1:50

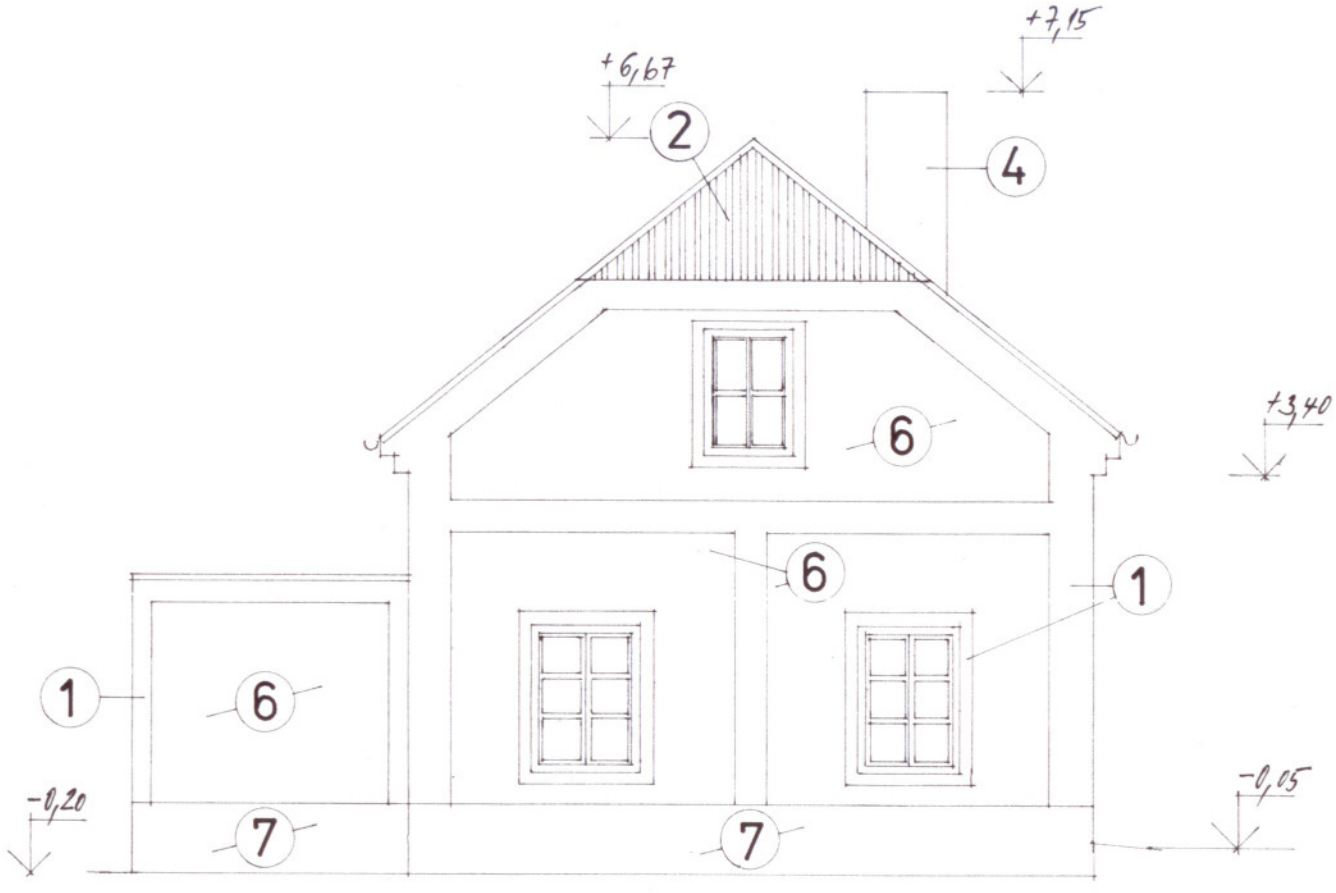

1 Vápenná štuková omítka hladká, nátěr v odstínu bílá


2 Střešní krytina betonová Bramac, moravská taška, červená

4 Komínové těleso vyzděné ze šamotových cihel

6 Vápenná štuková omítka hladká, nátěr v odstínu zinková žlutá RAL 1018


7 Stávající kamenný sokl očištěný, vyspárovaný

Pohled východní 1:50

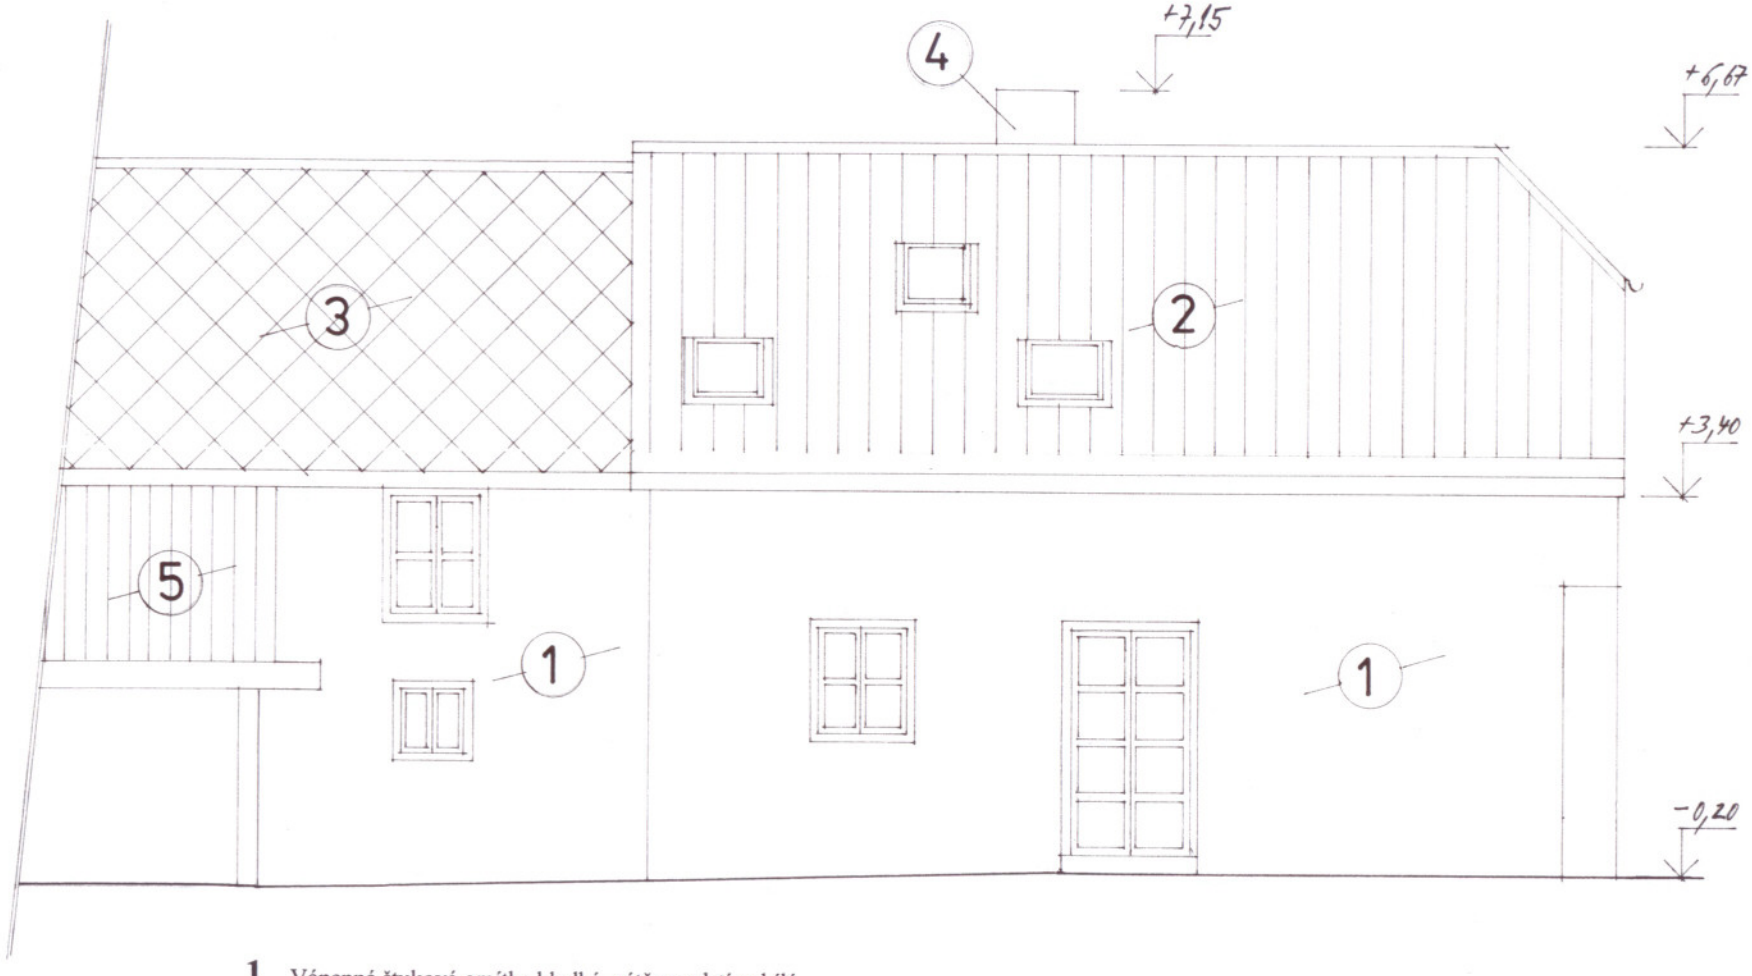

1 Vápenná štuková omítka hladká, nátěr v odstínu bílá
2 Střešní krytina betonová Bramac, moravská taška, červená
3 Stávající střešní krytina z osinkocementových šablon, šedá
4 Komínové těleso vyzděné ze šamotových cihel
5 Replika stávajícího bednění z prken, barva hnědá RAL 8011

Pohled jižní 1:50

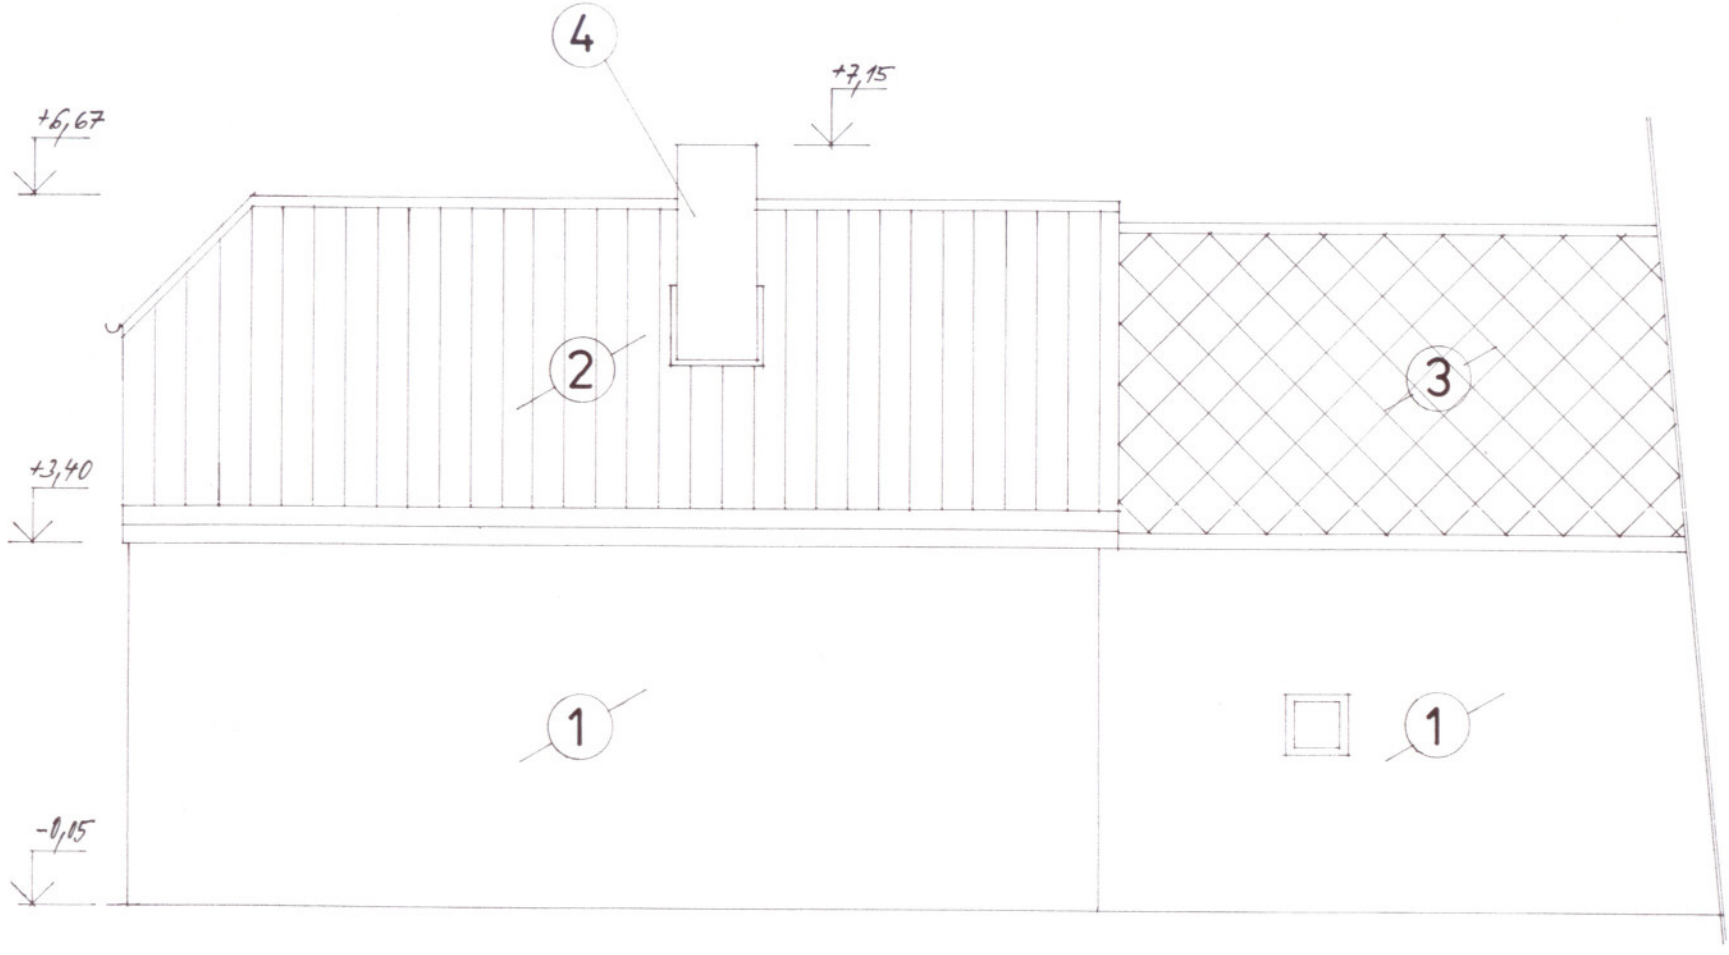

1 Vápenná štuková omítka hladká, nátěr v odstínu bílá

2 Střešní krytina betonová Bramac, moravská taška, červená

3 Stávající střešní krytina z osinkocementových šablon, šedá

4 Komínové těleso vyzděné ze šamotových cihel

Pohled severní 1:50